


Plätze 338
Kinobestuhlung

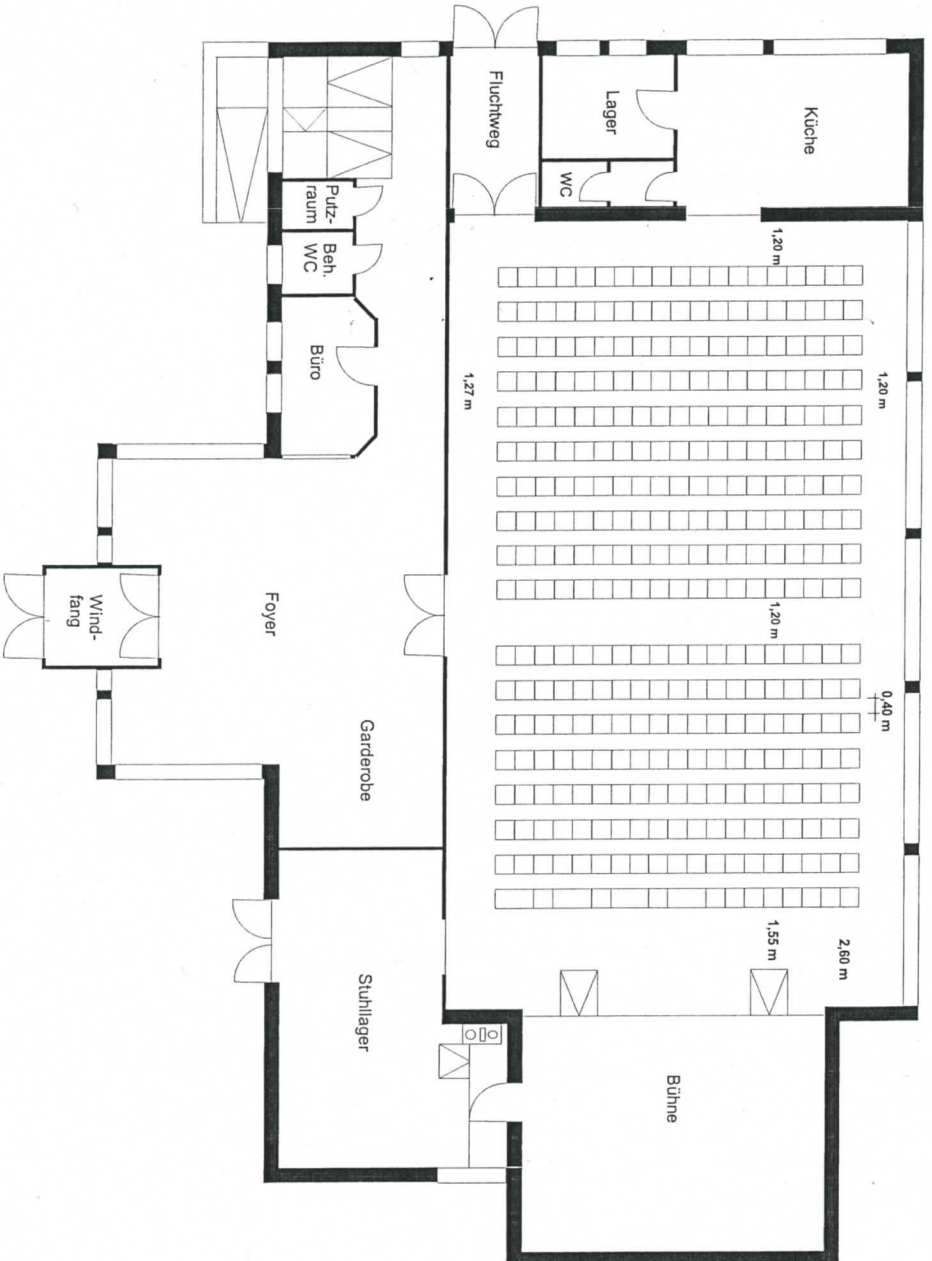

Maße sind verbindlich einzuhalten.
Maße sind immer als Abstand zum
Stuhl erfasst.

Genehmigt gem. § 44 Abs. 5
Versammlungsgstättenverordnung (VStättVO)
Landratsamt Lörrach - Fachbereich Baurecht

Gemeinde Aitern
Schulweg 6, 79677 Aitern

Projekt: Belchenhalle Aitern

Planinhalt: Kinobestuhlung nach der VStättVO

Maßstab: 1:200 DIN A4

Datum: 10.10.2008
GVV Schönau - Bauamt -
Gentnerstraße 1
79677 Schönau im Schwarzwald