


Plätze 285
Tischbestuhlung

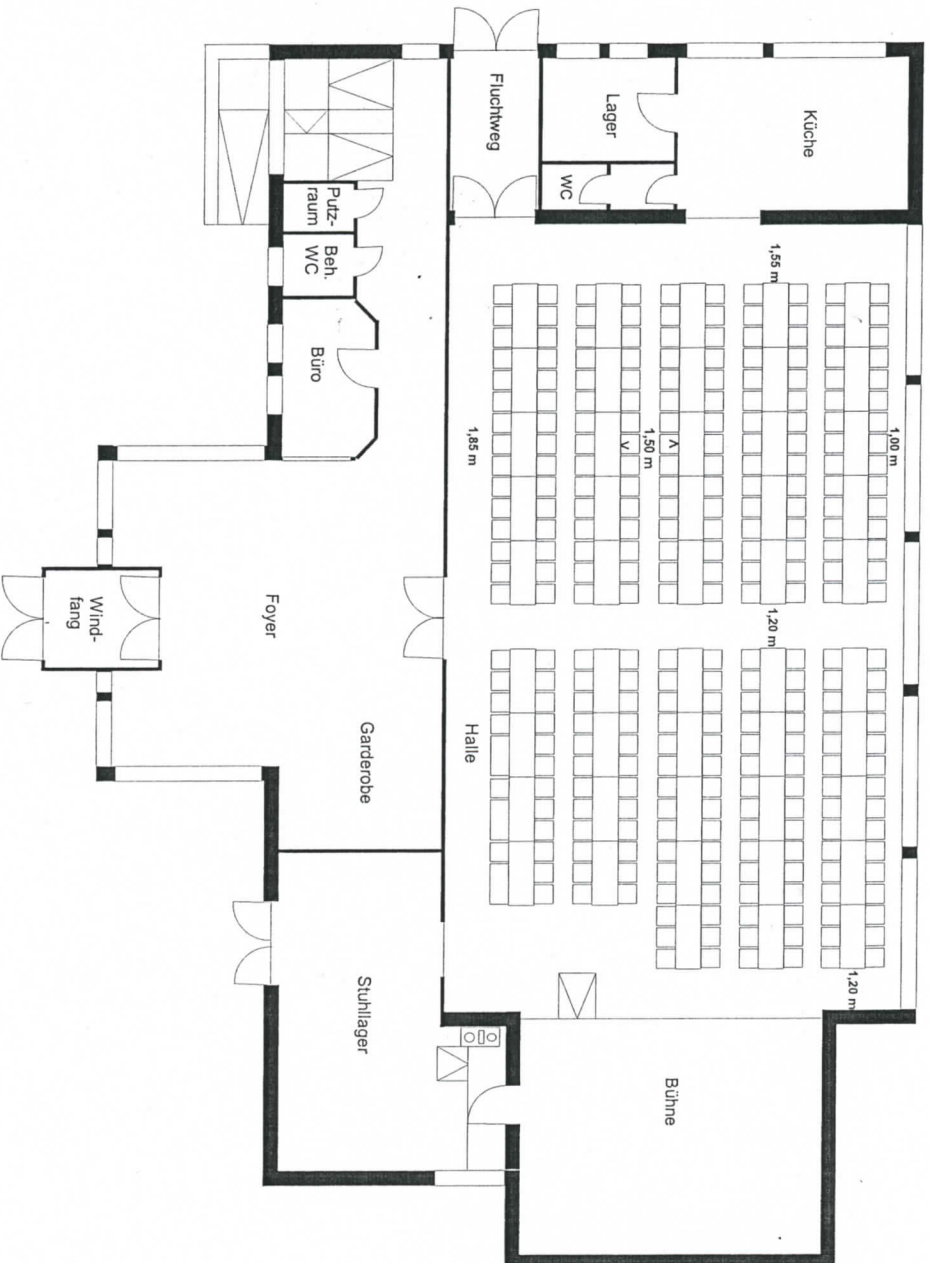

Maße sind verbindlich einzuhalten.
Maße sind immer als Abstand zum
Tisch erfasst.

Genehmigt gem. § 44 Abs. 5
Versammlungsgesetzverordnung (VStättVO)
Landratsamt Lörrach - Fachbereich Baurecht

Gemeinde Aitern
Schulweg 6, 79677 Aitern

Projekt: Belchenhalle Aitern	
Planinhalt: Tischbestuhlung nach der VStättVO	
Maßstab: 1:200	DIN A4
Datum: 10.10.2008	

GVV Schönau - Bauamt -
Gentnerstraße 1
79677 Schönau im Schwarzwald